

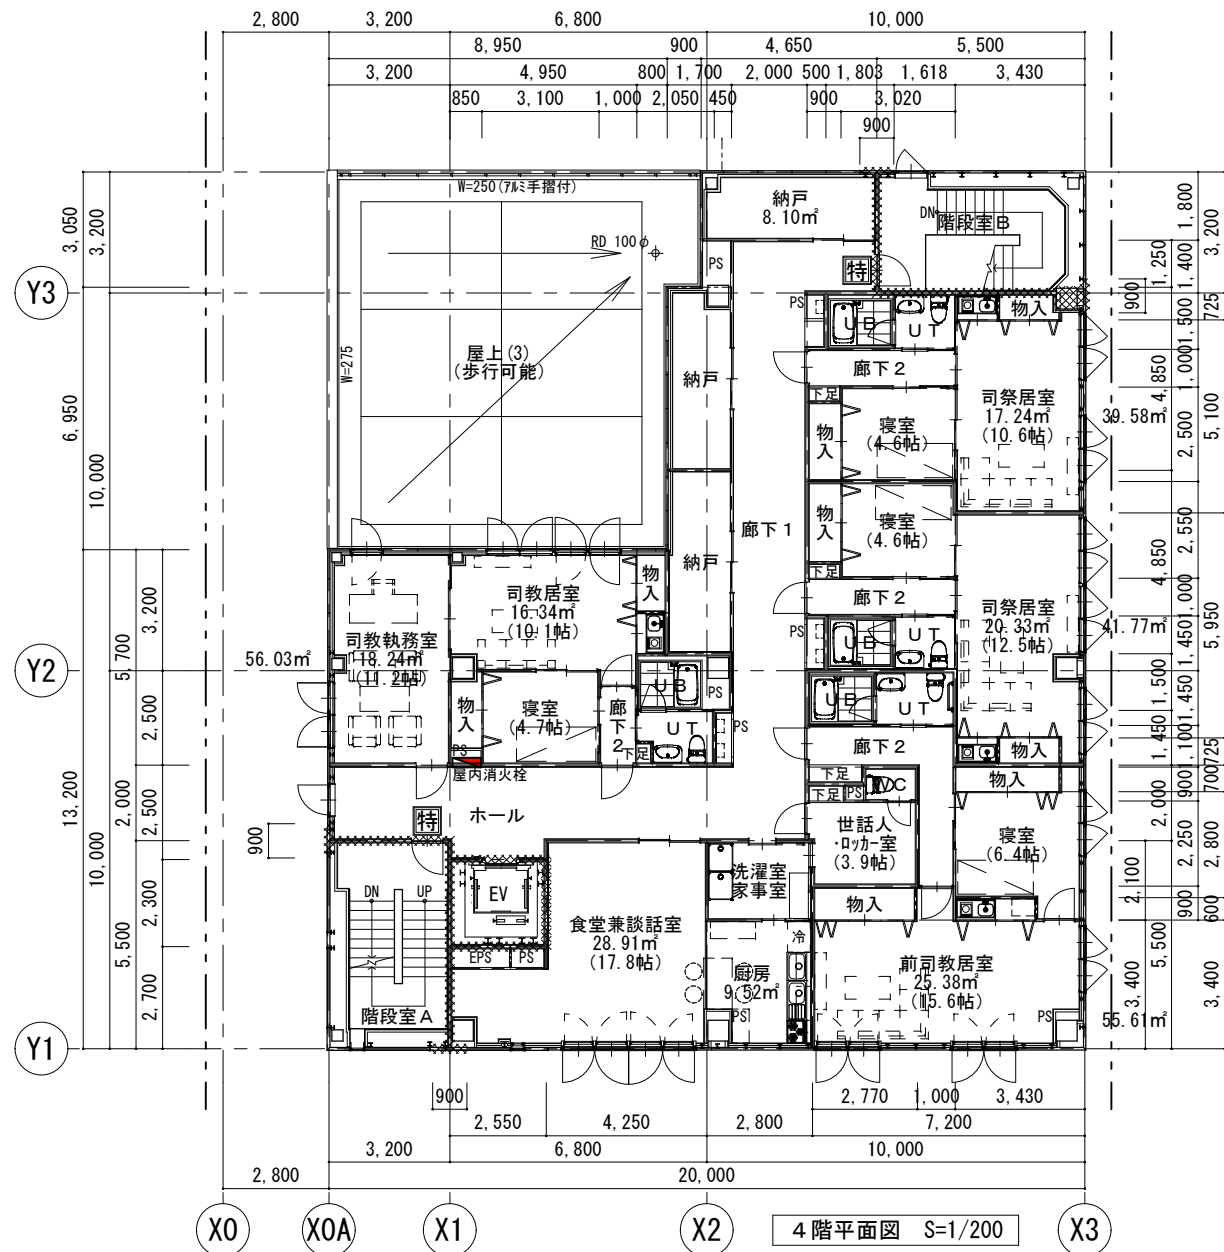



凡例	
特	常時閉鎖式特定防火設備 (令112条14項2号)
防	常時閉鎖式防火設備 (法2条9号の2口) (令112条14項1号)
特	随時閉鎖式 ・熱感運動自閉式特定防火設備 (令112条14項2号)
XXX	耐火間仕切壁(竪穴区画) GBt21+21片面貼(1時間耐火) (FP060NP-0294) GBt15.0+PBt9.5両面貼(1時間耐火) (FP060NP-0354)
////	耐火間仕切壁(異種用途区画) GBt12.5+t12.5両面貼(1時間耐火) (FP060NP-0174)
GB	強化せっこうボードを示す。
PB	せっこうボードを示す。

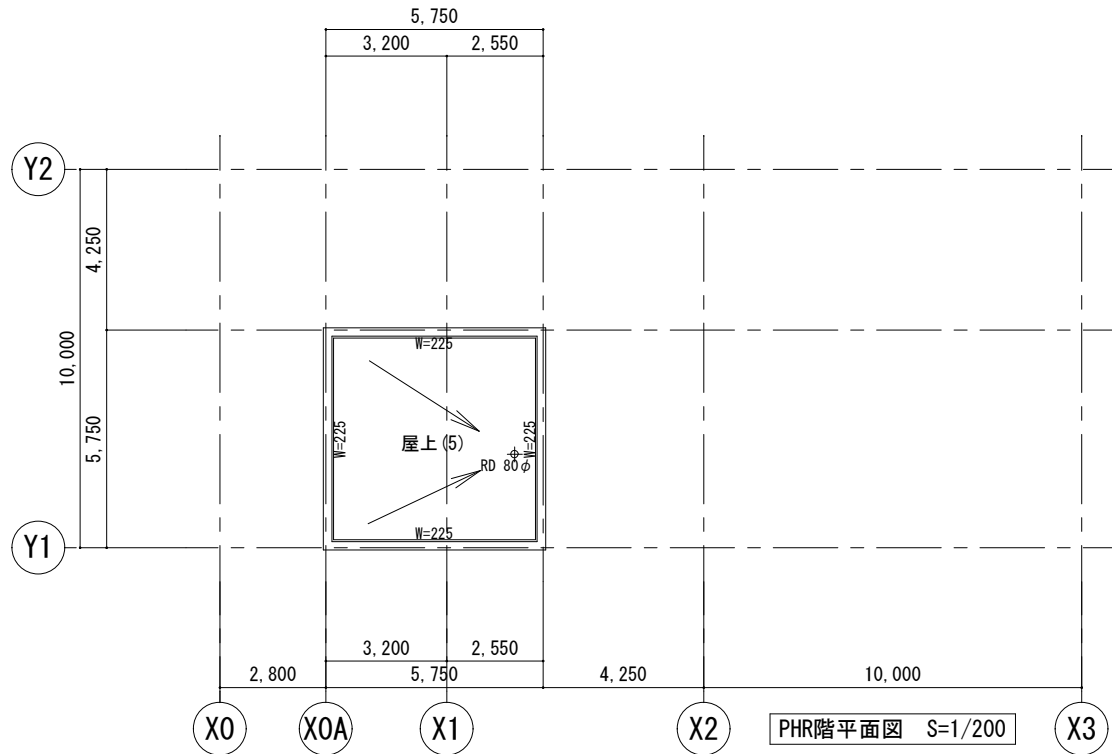

4階平面図 S=1/200

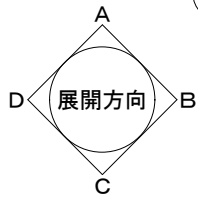

PHR階平面図 S=1/200

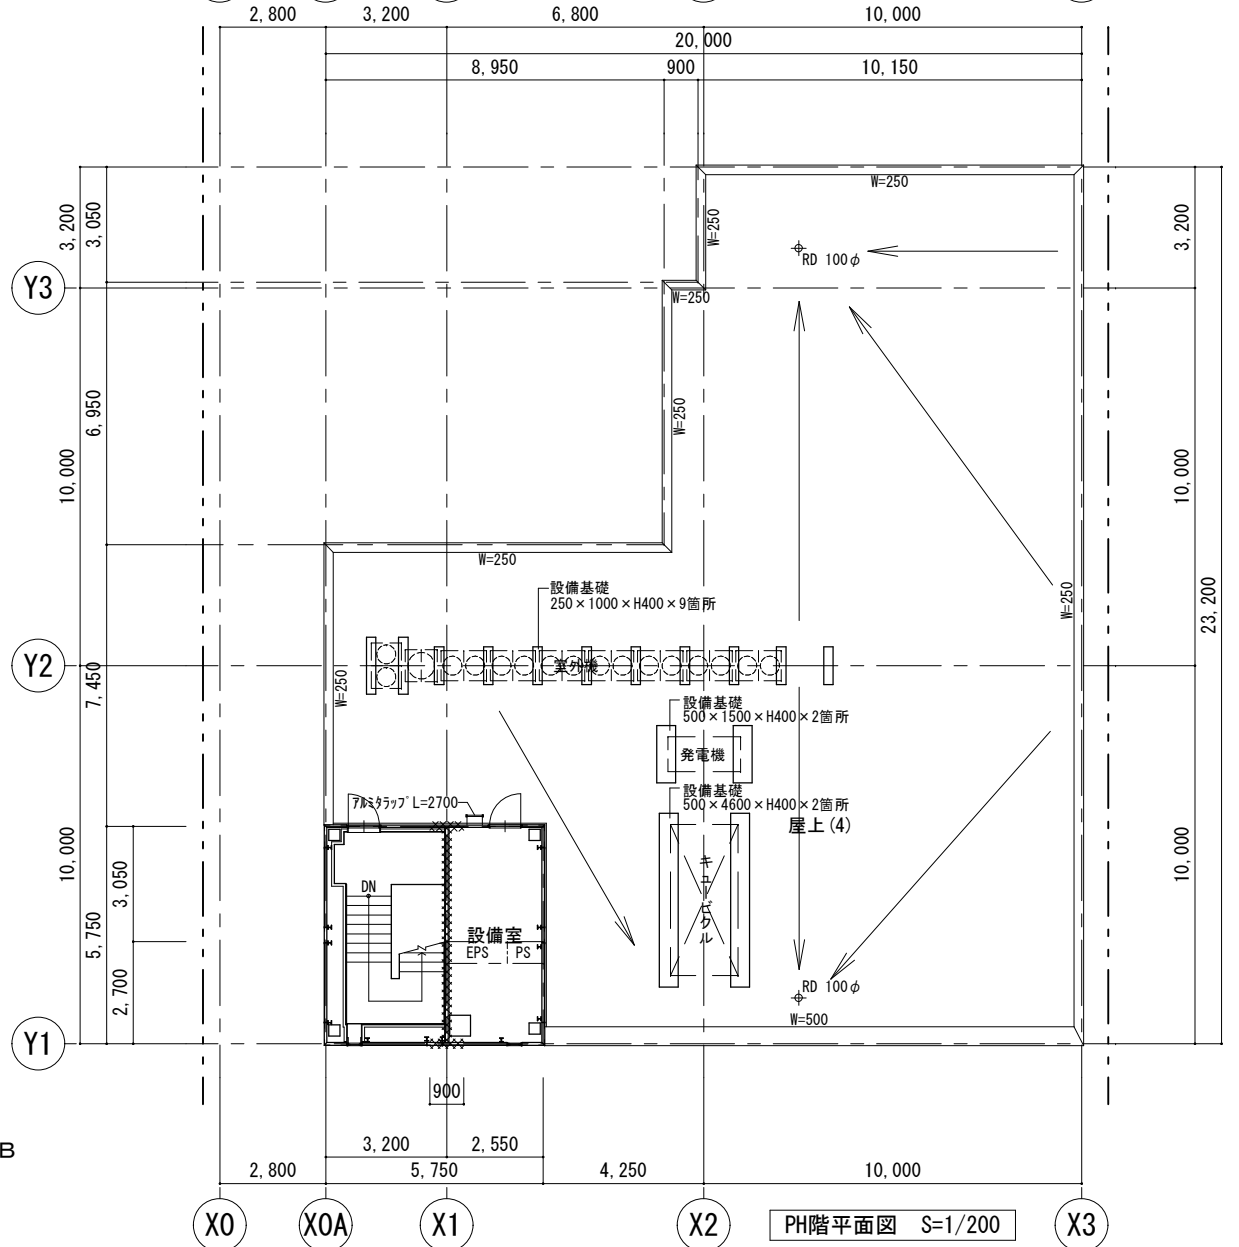

PH階平面図 S=1/200



株式会社 マキタ設計事務所
Maxima the Kingdom of Task to Architect Design Co.,LTD
一級建築士事務所 登録(石)第2162号
代表取締役 藤田 俊明

管理建築士
豊田 雅宏
一級建築士登録 第210140号

所長 検閲 担当

工事名
カトリック札幌司教館 新築工事
図面名
4階・PH階・PHR階 平面図
縮尺
S=1/200

訂正
年 月 日
年 月 日
年 月 日

平成29年2月28日
図面番号
No. 16/A