
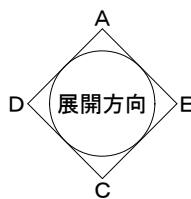
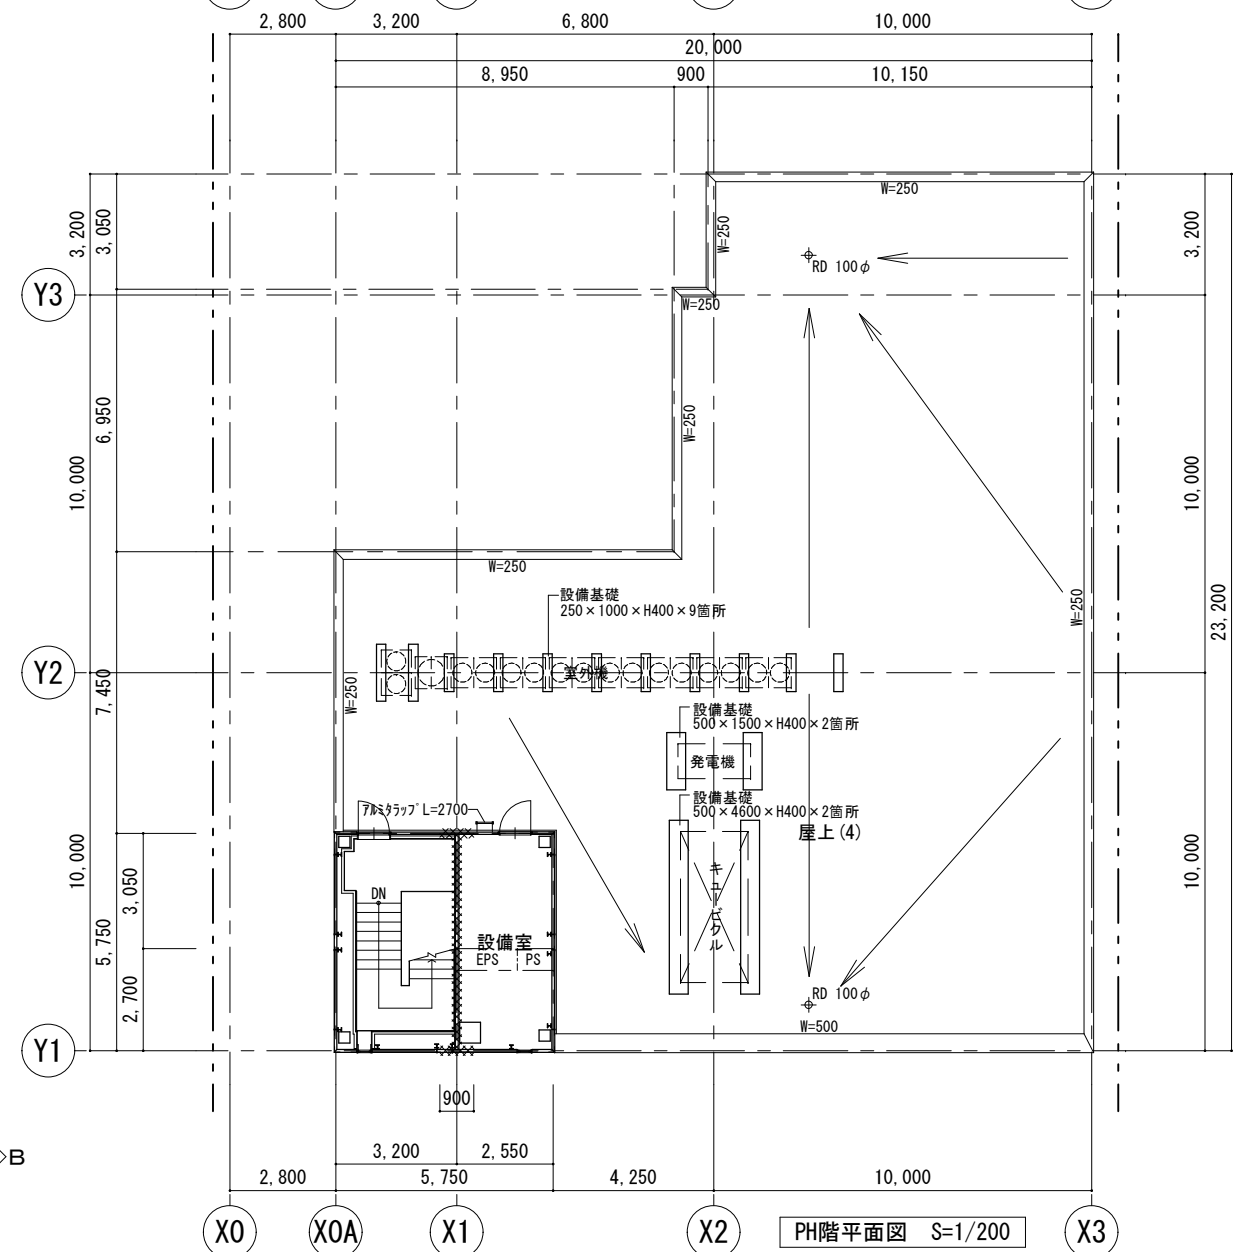
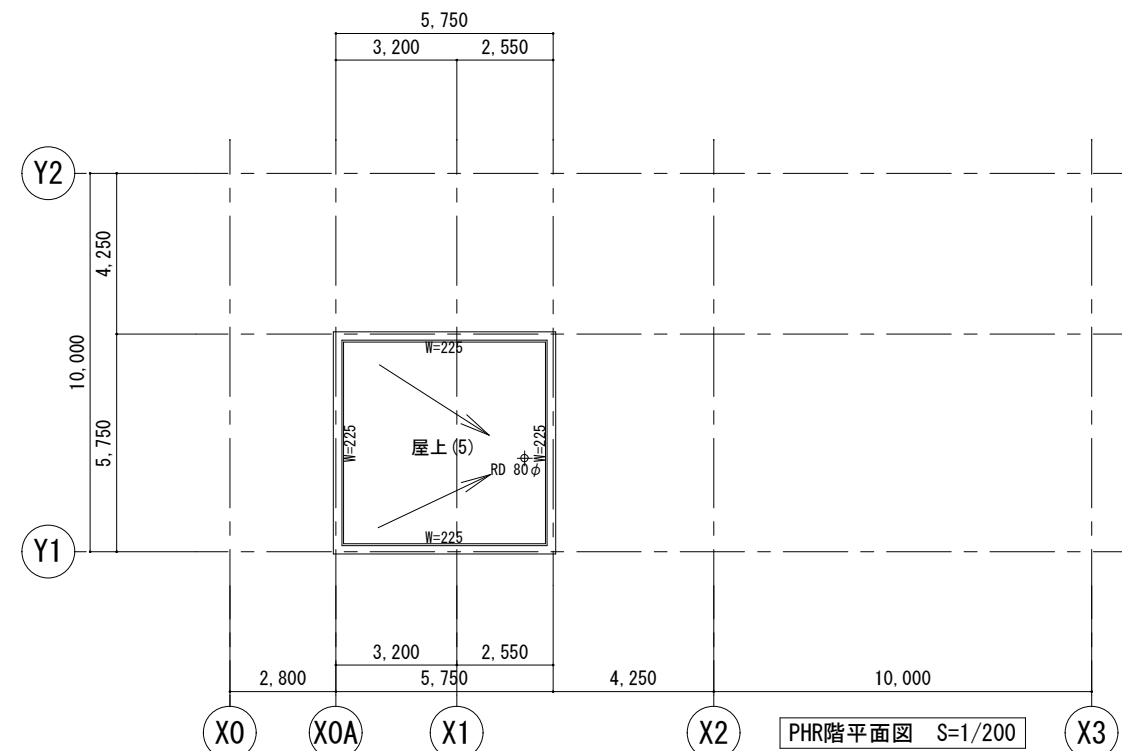


凡例	
特	常時閉鎖式特定防火設備 (令112条14項2号)
防	常時閉鎖式防火設備 (法2条9号の2口) (令112条14項1号)
特	随時閉鎖式 ・熱感運動自閉式特定防火設備 (令112条14項2号)
XXX	耐火間仕切壁(竪穴区画) GBt21+21片面貼(1時間耐火) (FP060NP-0294) GBt15.0+PBt9.5両面貼(1時間耐火) (FP060NP-0354)
////	耐火間仕切壁(異種用途区画) GBt12.5+t12.5両面貼(1時間耐火) (FP060NP-0174)
GB	強化せっこうボードを示す。
PB	せっこうボードを示す。

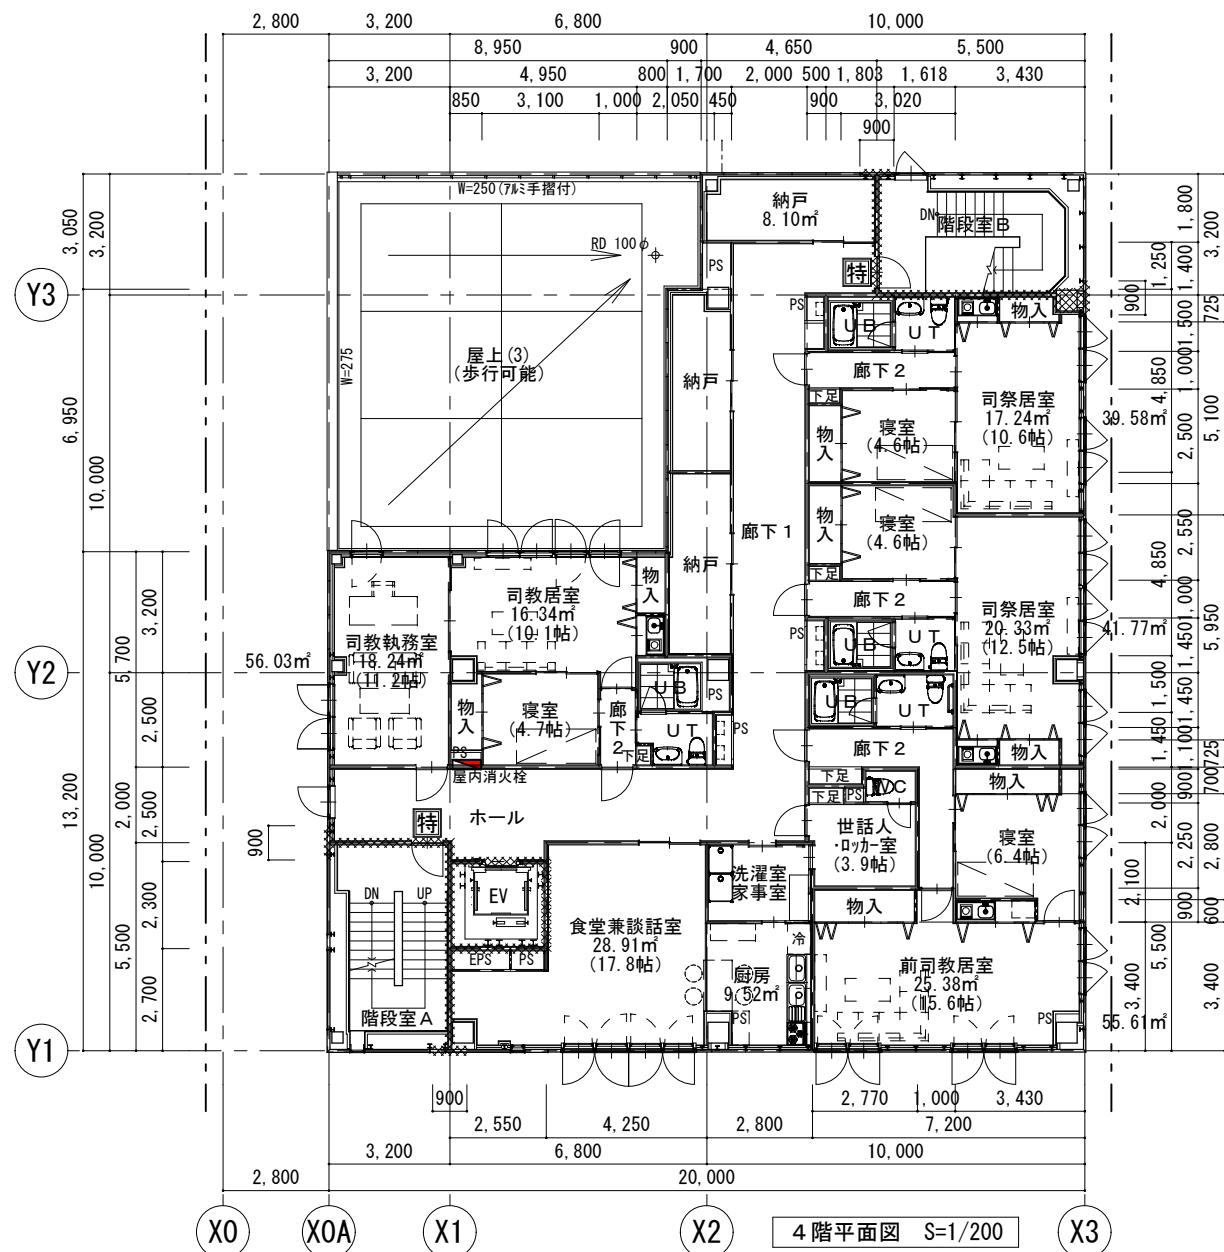

株式会社 マキタ設計事務所  
Maximum the Kingdom of Task to Architect Design Co.,LTD  
一級建築士事務所 登録(石)第2162号  
代表取締役 藤田俊明

管理建築士  
豊田雅宏  
一級建築士登録 第210140号

所長 検閲 担当

工事名 カトリック札幌司教館 新築工事

図面名 4階・PH階・PHR階 平面図

縮尺 S=1/200

訂正

年 月 日  
年 月 日  
年 月 日

平成29年2月28日

図面番号

No. 16/A