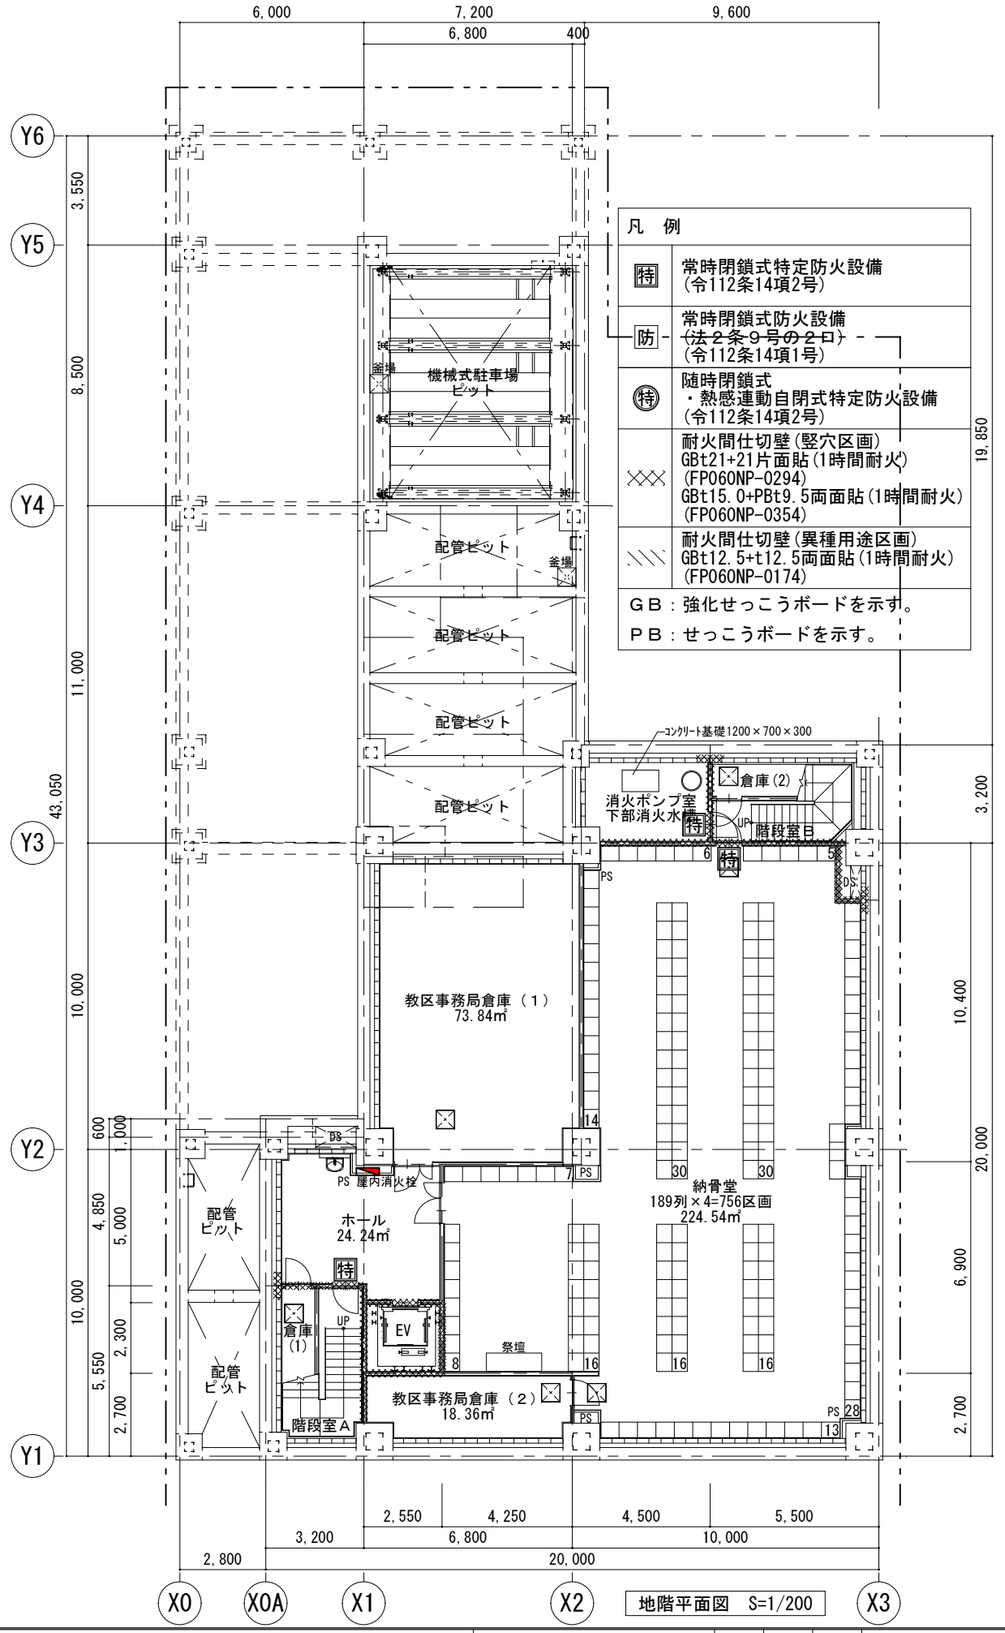

地階平面図　S=1/200

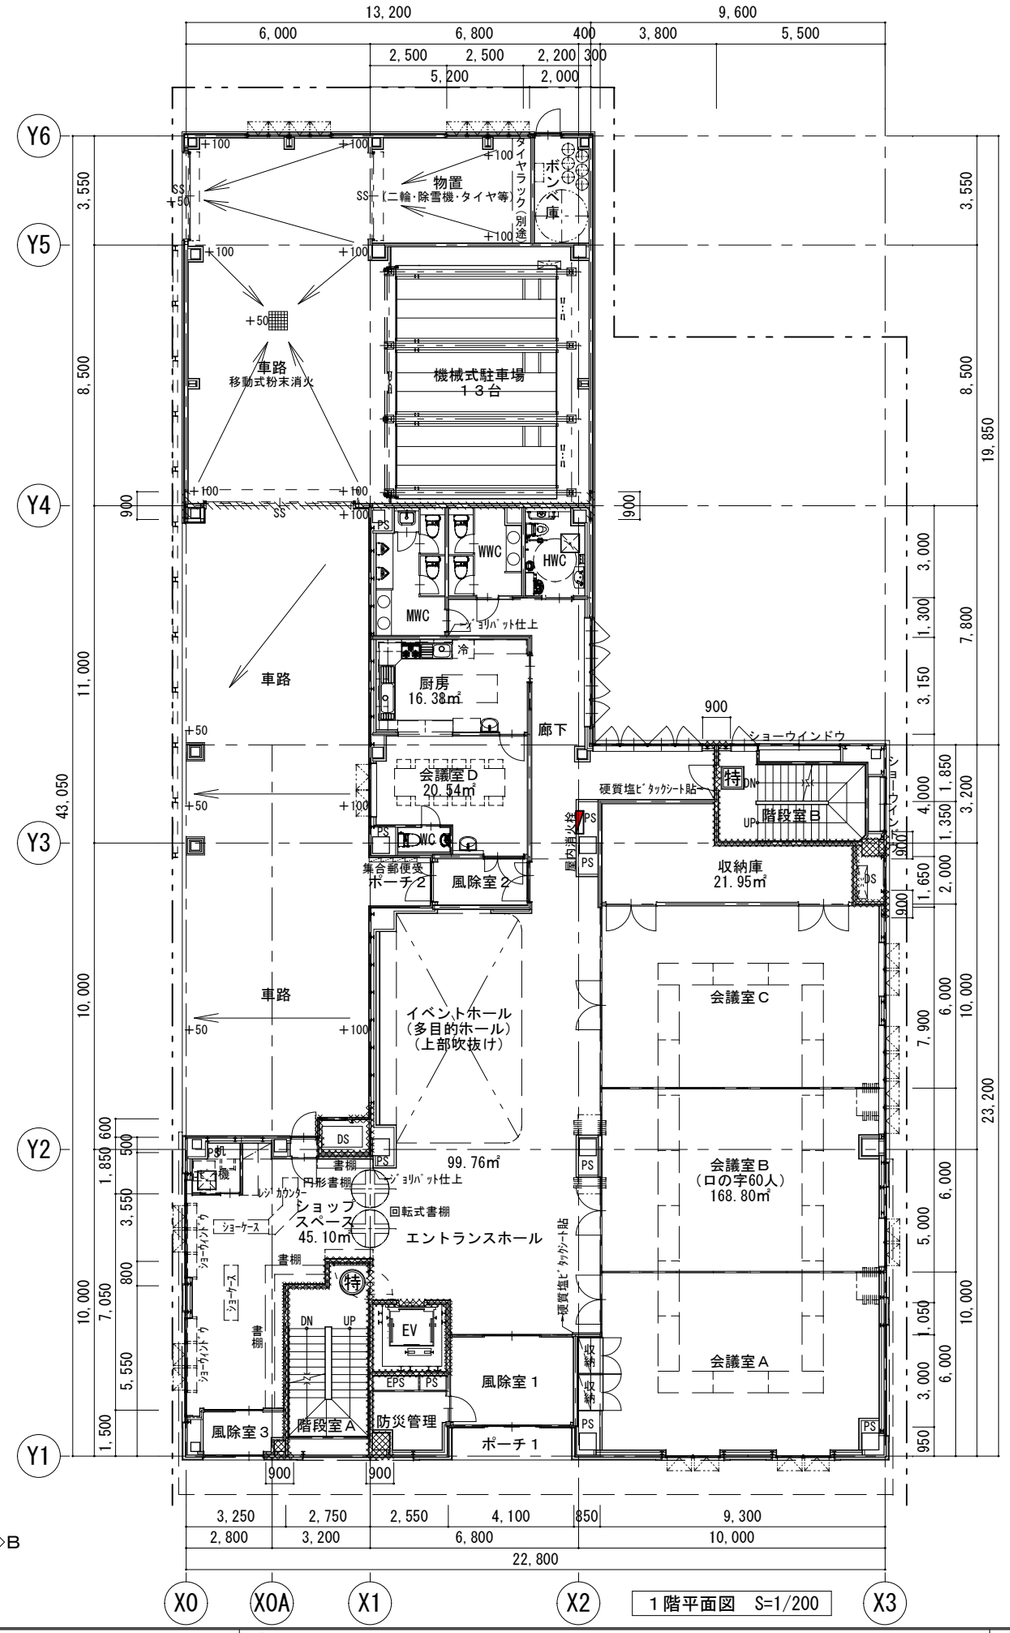

１階平面図　S=1/200

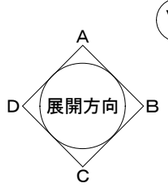

株式会社 マキタ設計事務所 Maximum the Kingdom of Task to Architect Design Co.,LTD 一級建築士事務所　登録（石）第２１６２号 代表取締役　蒔田　俊明	管理建築士 豊田　雅宏 一級建築士 登録　第２１０１４０号	所長	検図	担当	工事名 カトリック札幌司教館　新築工事 図面名 地階・１階 平面図 縮尺 Ｓ＝1/200

訂　正
年　月　日
年　月　日
年　月　日

平成２９年２月２８日
図面番号
No. １４ / A